
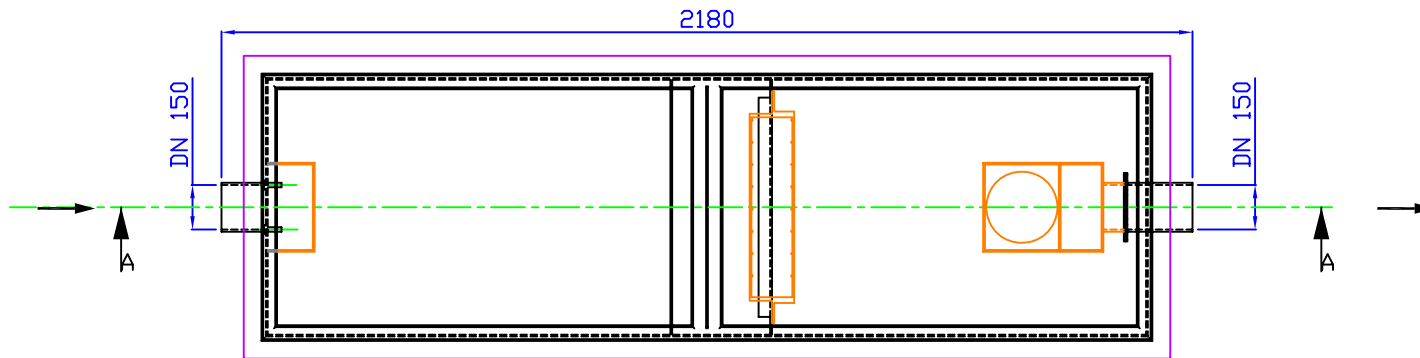
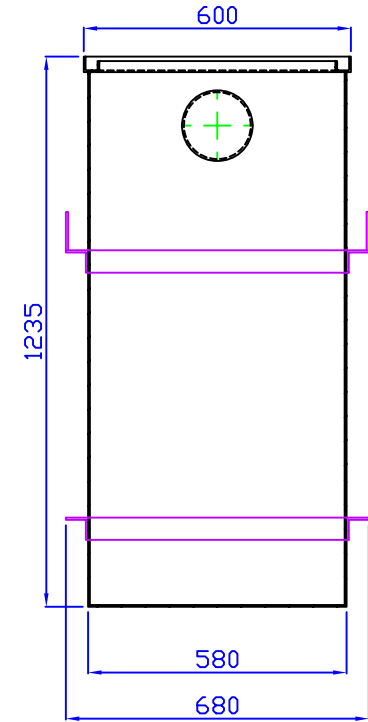


A-A

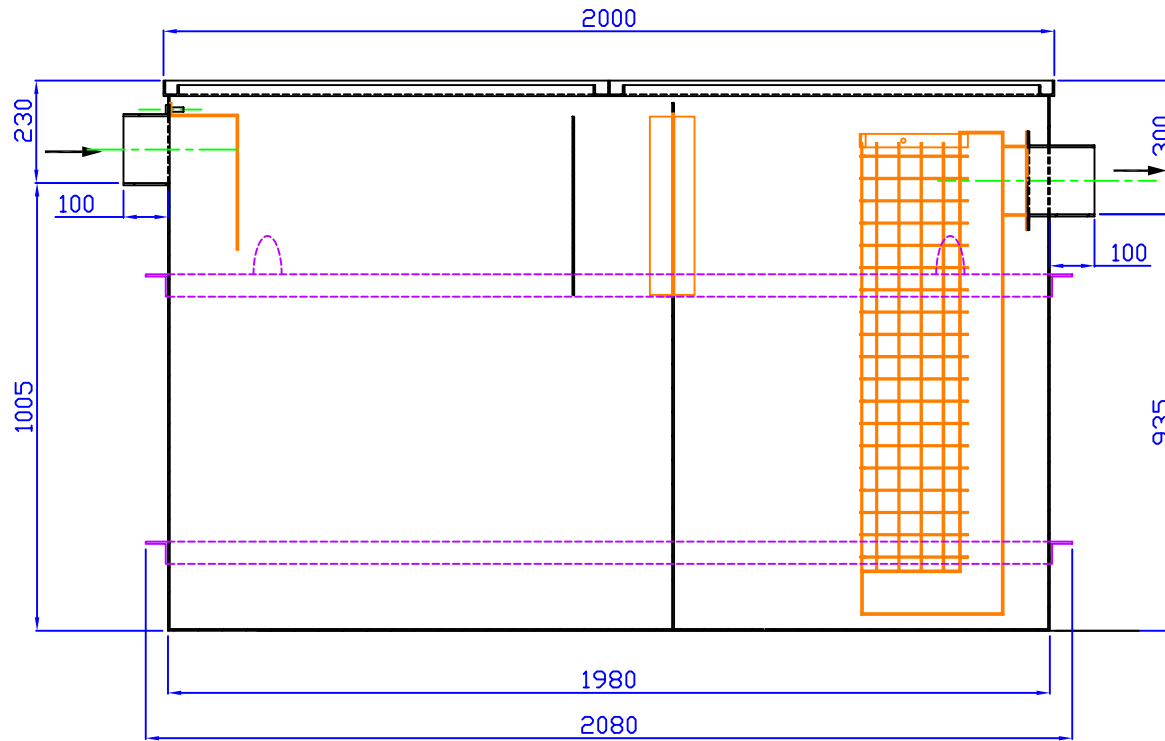

0	00.07.18	Première diffusion	GP
Id	Date	Modifications	Des
AFFAIRE		SEPARATOR SERVICE	I S D
REFERENCE		RHI 061	
Format		Echelle: 1:12	N°Plan:

ENVIRONNEMENT

Groupe Saint Dizier  
rue Gay Lussac-BP09-ZI  
59147 Gondcourt  
Tél. 03 28 55 25 10  
Fax 03 28 55 25 15